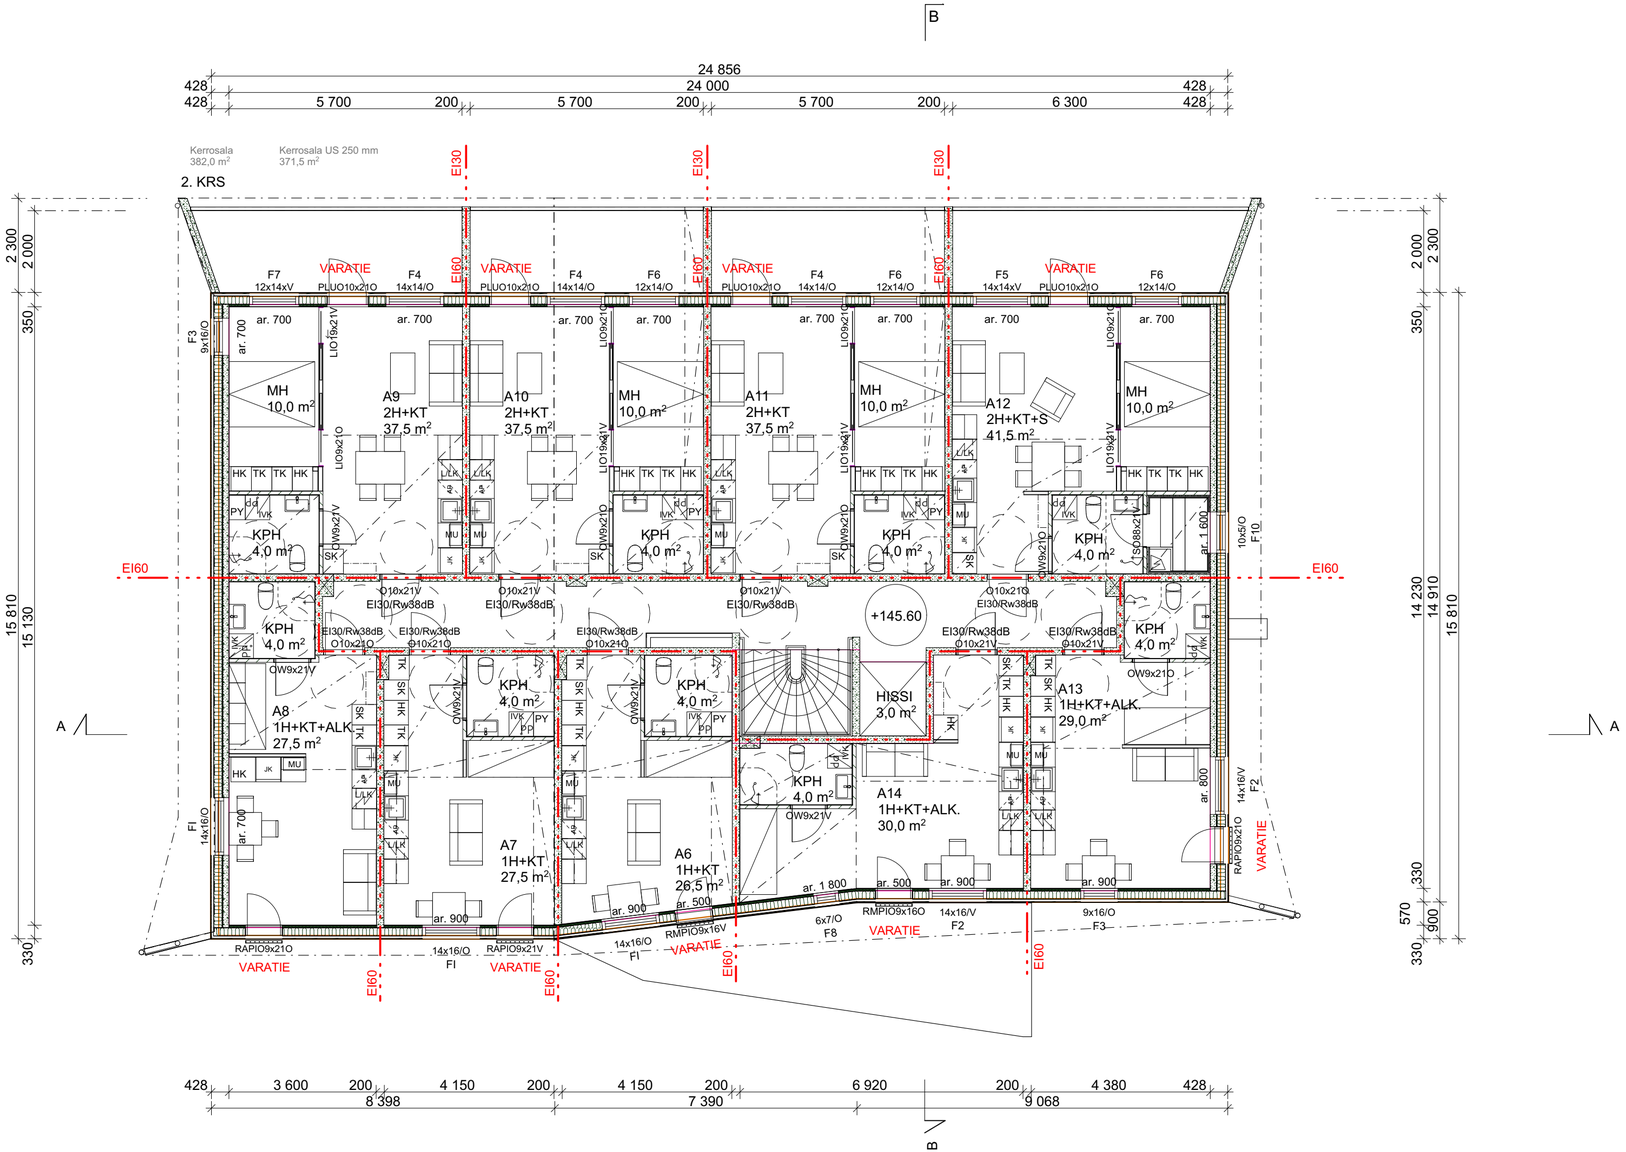

POHJA 2. KRS 1:100

K.OSA	KORTTELI/TILA	TONTTI/RNo	RAKENNUSLUVAN TUNNUS
408	243	10	

RAKENNUSTOIMENPIDE UUDISRAKENNUS	PIIRUSTUSLAJI PÄÄPIIRUSTUS JUOKS.No
RAKENNUSKOHTEEN NIMI JA OSOITE As Oy Aatoksenranta Akkoniementie 18 88600 SOTKAMO	PIIRUSTUKSEN SISÄLTÖ 2-KRS POHJAPIIRUSTUS MITTAKAAVAT 1:100

SAVOPLAN

ARKKITEHTISUUNNITTELU

etunimi.sukunimi@inststo-savolainen.fi
www.inststo-savolainen.fi/

SUUN.ALA	TYÖ No	PIIR.No	MUUTOS
ARK	2021362	3	

PÄÄSUUNNITTELIJA
Antti Kantele, arkkitehti

PÄIVÄYS 17.03.2022

SUUNNITTELIJA
Antti Kantele, arkkitehti

© Copyright Insinööritoimisto Savolainen Oy