


LUONNOS 13.6.2024

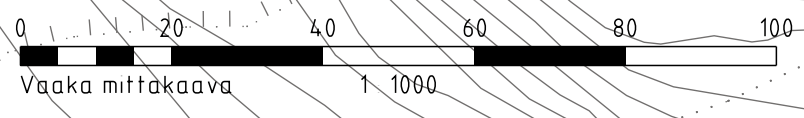

Merkki Elinkeino-, liikenne- ja ympäristökeskus Pvm. 30.09.2024 Tark. Hyv. Jouni Heikkilä	Muutos Veteraaninkatu 1 PL 66, 00101 OULU puh. 0295 038 000 fax. 08 916 2869	Sotkamon kunta Markkinatie 1 88600 SOTKAMO puh. 08 6156 811	Pvm. 30.09.2024 Suunn. Matti Jussila Tark. Proj.pääll. Viljo Heikkinen	WSP Finland Oy Yrjökatu 10 00250 OULU puh. 08 207 86411	Koord.järj. ETRS-GK24, N2000 Tierek.tunnus K176: xxxx	Hanke KT 76 VUOKATINTIEN JA RAUTATIEN ALI- KULKU, TIESUUNNITELMA JA SUVIKKAANTIEN KATUSUUNNITELMA Piirustus Suunnitelmakartta	Mittakaava 1:1000	Piir.nro T214-1
--	--	--	--	--	--	---	----------------------	--------------------